


Variante 4 Kreisverkehr

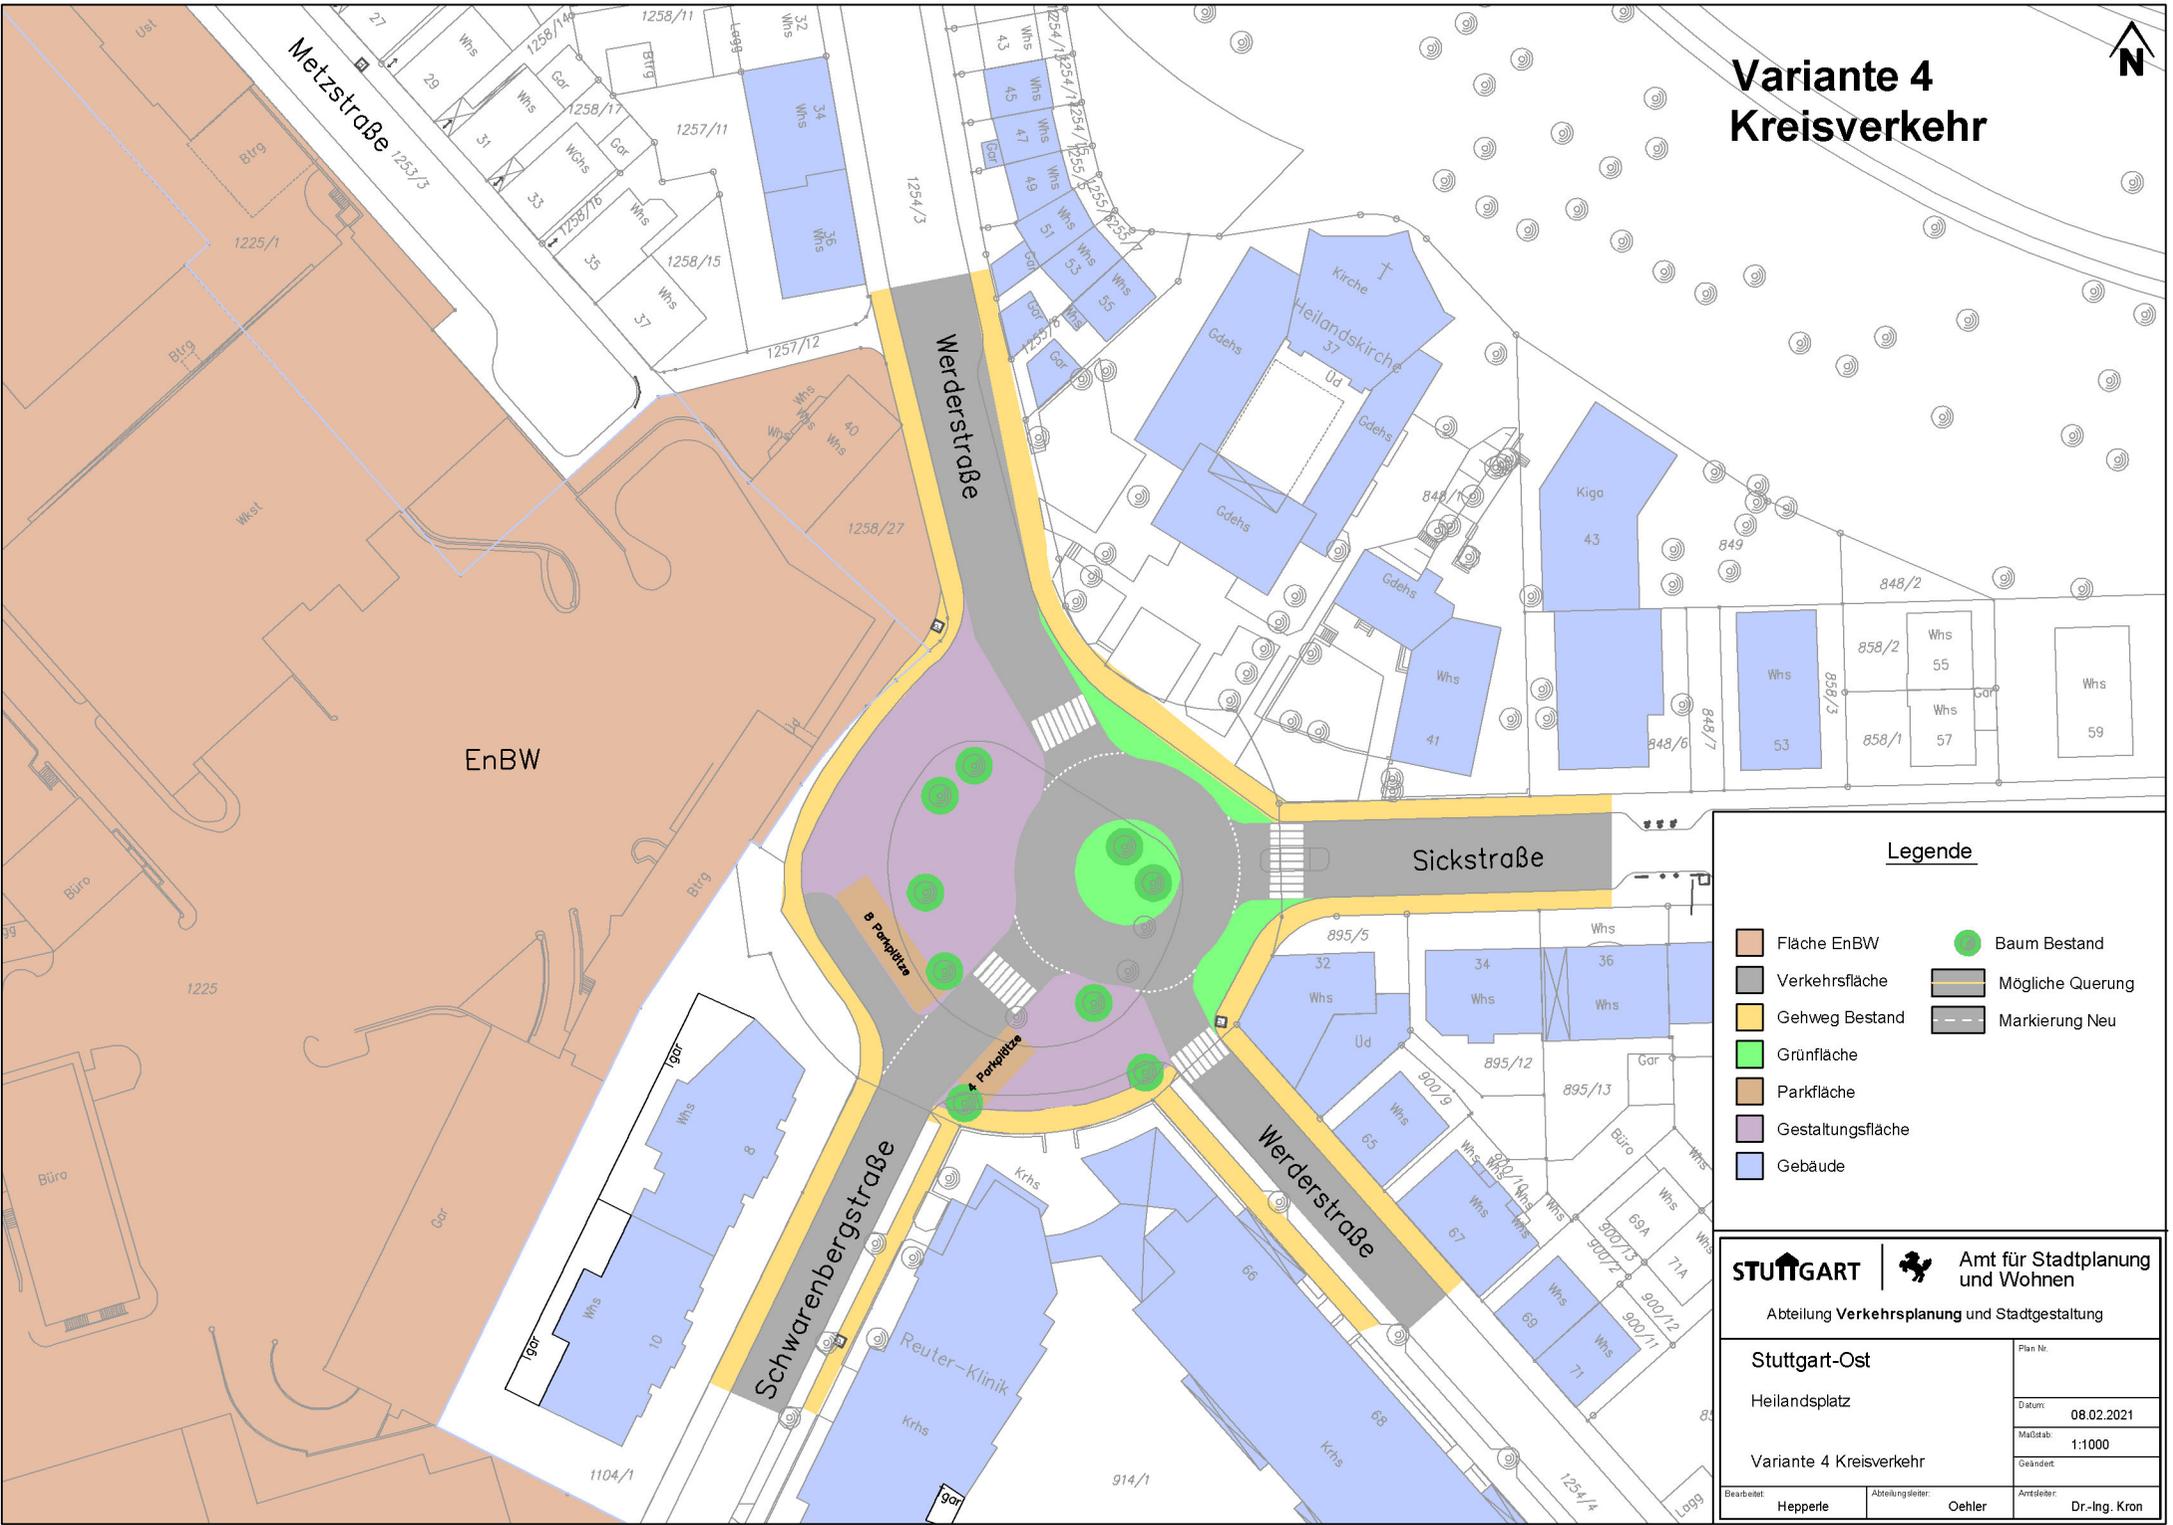

Legende

- Fläche EnBW
- Verkehrsfläche
- Gehweg Bestand
- Grünfläche
- Parkfläche
- Gestaltungsfläche
- Gebäude
- Baum Bestand
- Mögliche Querung
- Markierung Neu

| | |
|---|-------------------|
| STUTTGART Amt für Stadtplanung und Wohnen | |
| Abteilung Verkehrsplanung und Stadtgestaltung | |
| Stuttgart-Ost | |
| Heilandsplatz | |
| Variante 4 Kreisverkehr | |
| Bearbeitet: | Arztsteller: |
| Hepperte | Oehler |
| Plan Nr.: | Datum: 08.02.2021 |
| Maßstab: 1:1000 | Geändert: |
| Arztsteller: | Dr.-Ing. Kron |