Lageplan M 1:200

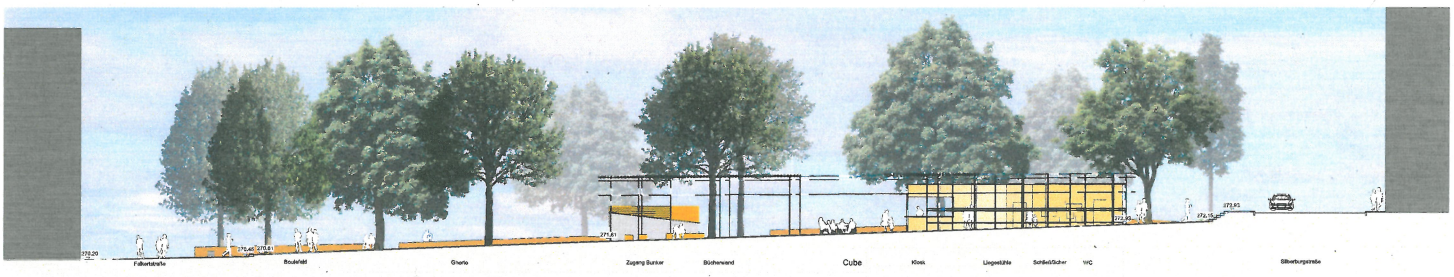

Schnittansicht AA' M 1:150