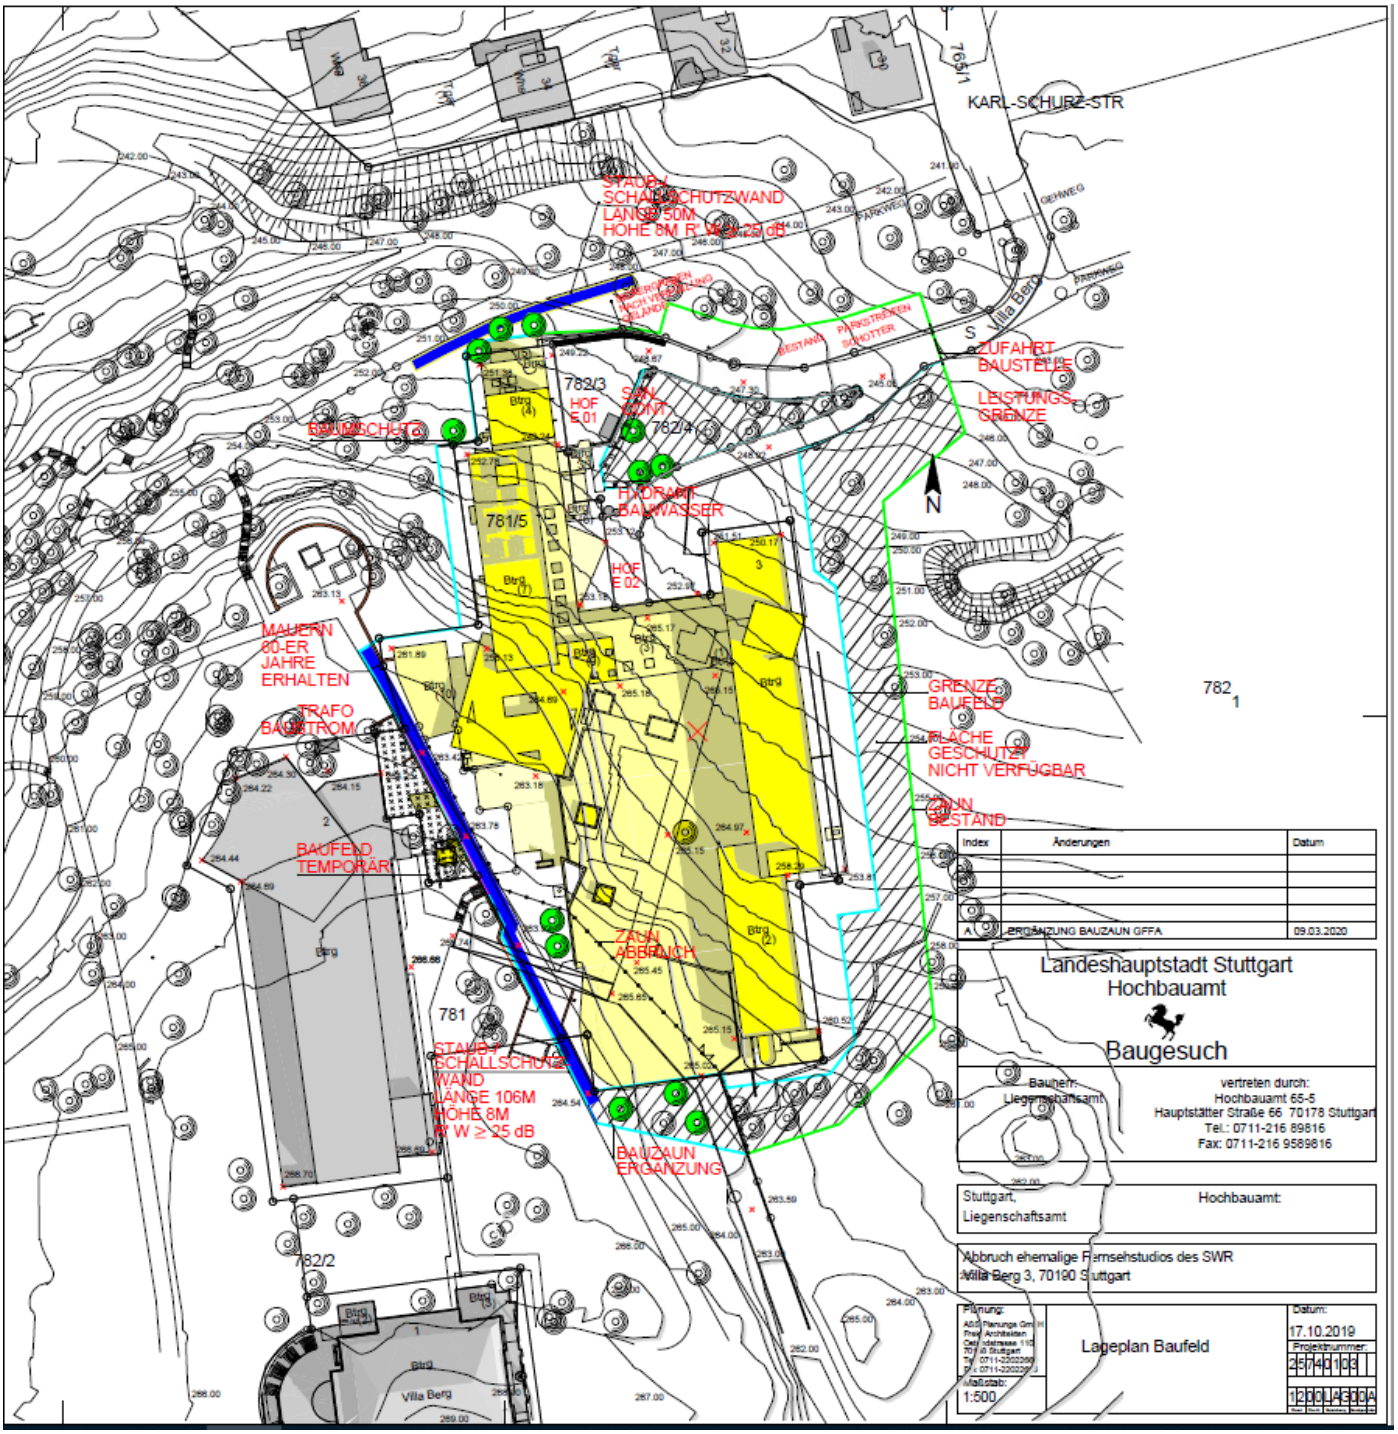Anlage 1
Lageplanskizze
zu GRDrs 500/2020