


Bildungshaus NeckarPark

Schematische Darstellung der
Gesamt-Programmfläche

Eingangs- und Mensabereich

Garderobe

- Fläche aus Restfläche (keine PF)
- Größe entwurfsbedingt
- Ausstattung: abschließbare Schränke, mobile Garderobenständer

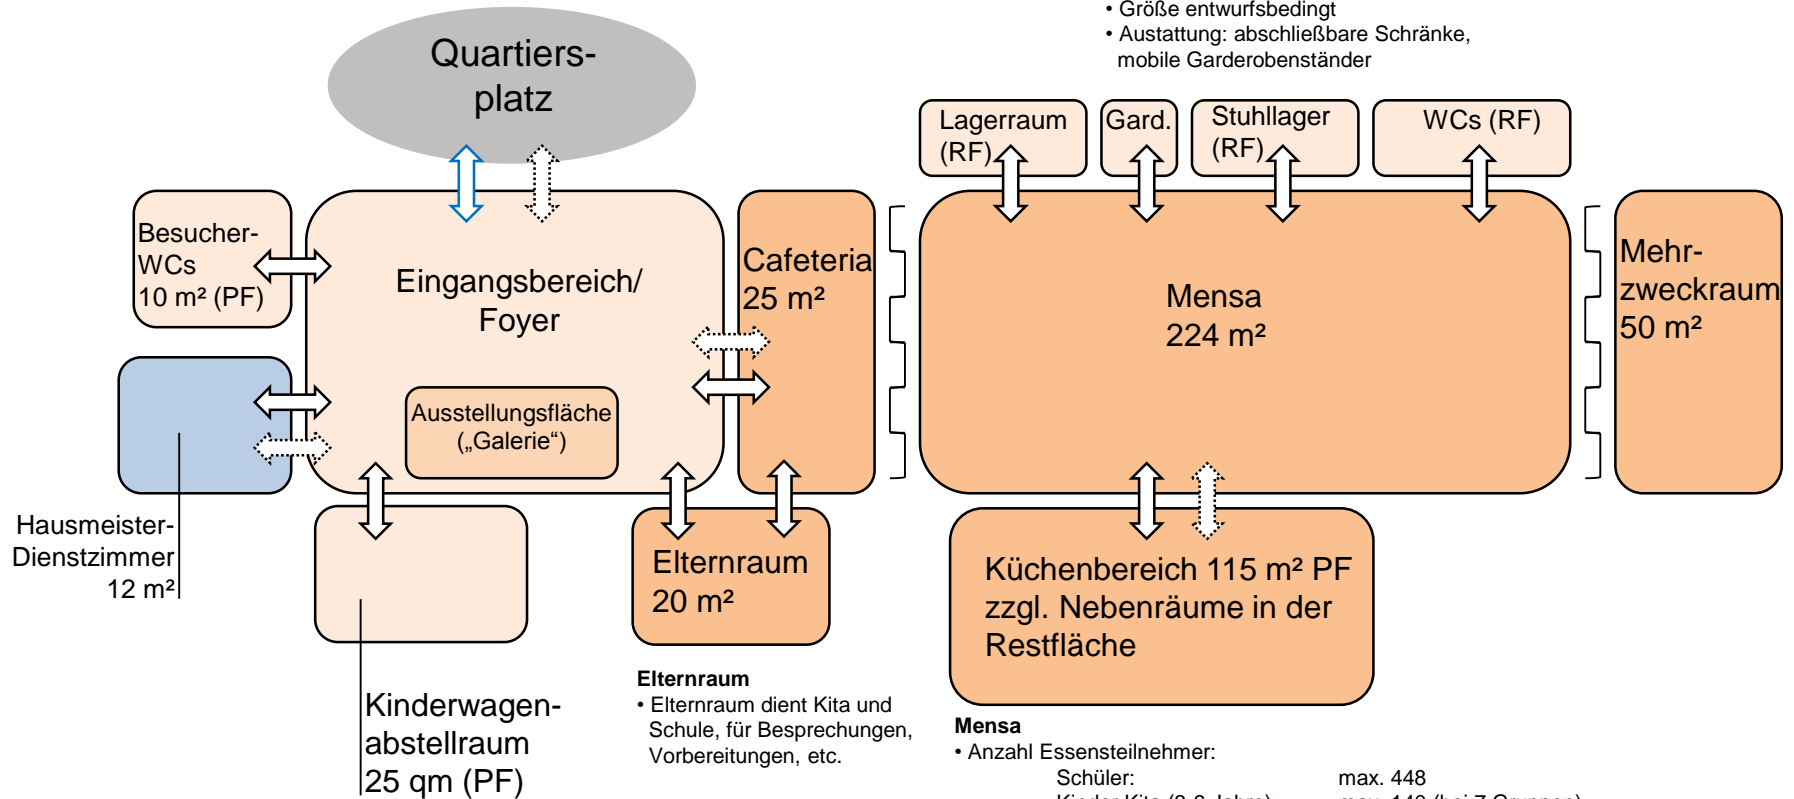

Eingangsbereich / Foyer

- Fläche aus Restfläche (keine Programmfläche)
- Größe entwurfsbedingt
- Marktplatzcharakter
- Informationstafeln
- Digitales Schwarzes Brett (DSB)
- Leitsystem, Wegweiser
- beinhaltet Ausstellungsfläche („Galerie“, Möglichkeit zum Aufstellen von Vitrinen, Wandflächen als Präsentationsmöglichkeit)

Elternraum

- Elternraum dient Kita und Schule, für Besprechungen, Vorbereitungen, etc.

Mensa

- Anzahl Essensteilnehmer:


Schüler:	max. 448
Kinder Kita (3-6 Jahre):	max. 140 (bei 7 Gruppen)
gesamt:	max. 588 (bei 7 Kita-Gruppen)

- zusammenschaltbar mit Cafeteria und Mehrzweckraum zu einem großen Veranstaltungsraum
- Ausstattung mit Bühne, Klavier, Licht- und Lautsprecheranlage
- zoniert in unterschiedliche Bereiche

Legende:

- räumliche Verbindung
- visuelle Verbindung / Transparenz
- räumliche Verbindung zum Außenbereich
- mobile Trennwand

Verwaltungsbereich

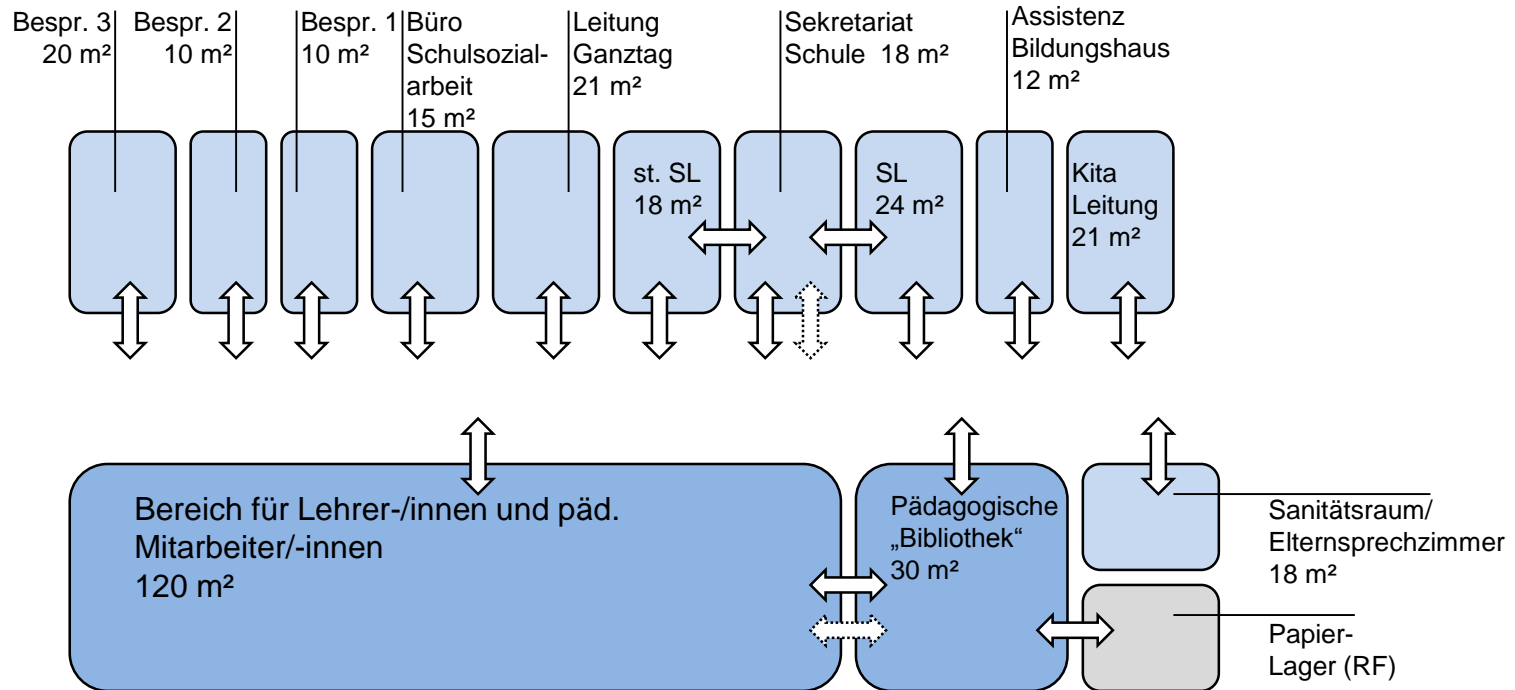

Bereich für Lehrer/-innen und päd. Mitarbeiter/-innen

- Kommunikation
- große Besprechungen
- Postfächer
- Infobereich
- Pausenraum


Pädagogische „Bibliothek“

- Kopierer
- PCs
- Drucker
- Arbeiten im Ganzttag


Module / Lernhäuser

Organisation der Module/Lernhäuser


Modul / Lernhaus 1

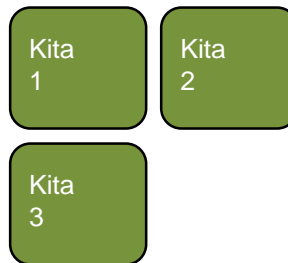


Modul / Lernhaus 2

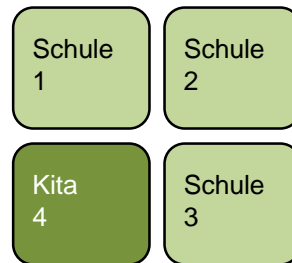


Modul / Lernhaus 3

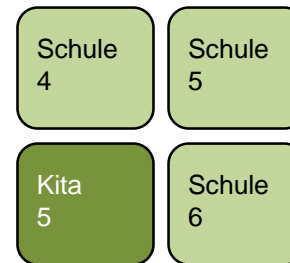


Modul / Lernhaus 4

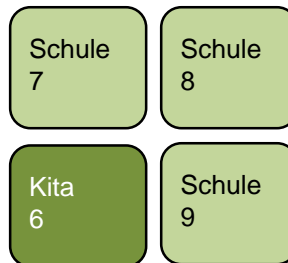

Modul / Lernhaus 5

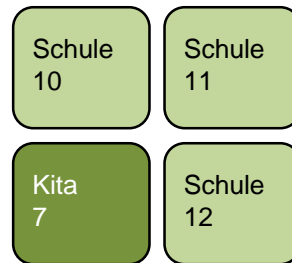

Modul / Lernhaus 6

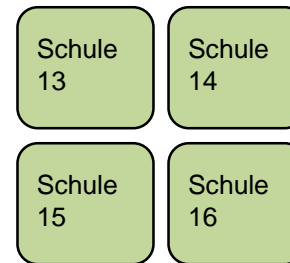

Hinweise:


- Modul 1 mit Kita-Gruppen für 0-3- **und/oder** 3-6-Jährige (Anordnung im EG)
- Räume in den Modulen 2 bis 5 für schulische und/oder Kita-Nutzung ausgelegt
- Module 2 bis 5 mit jahrgangsübergreifenden Klassen
- Modul 6 für Jahrgangsstufe 4

Modul / Lernhaus 1

Nutzung Kita 0-3 Jährige und/oder 3-6 Jährige

Programmfläche (PF): 315 m²
Verkehrsfläche (VF): ca. 79 m²
Gesamtfläche: ca. 394 m²

Mitte Programmfläche: 30 m²
Die Mitte wird ergänzt durch einen VF-Anteil von 25 % der Programmfläche des Moduls

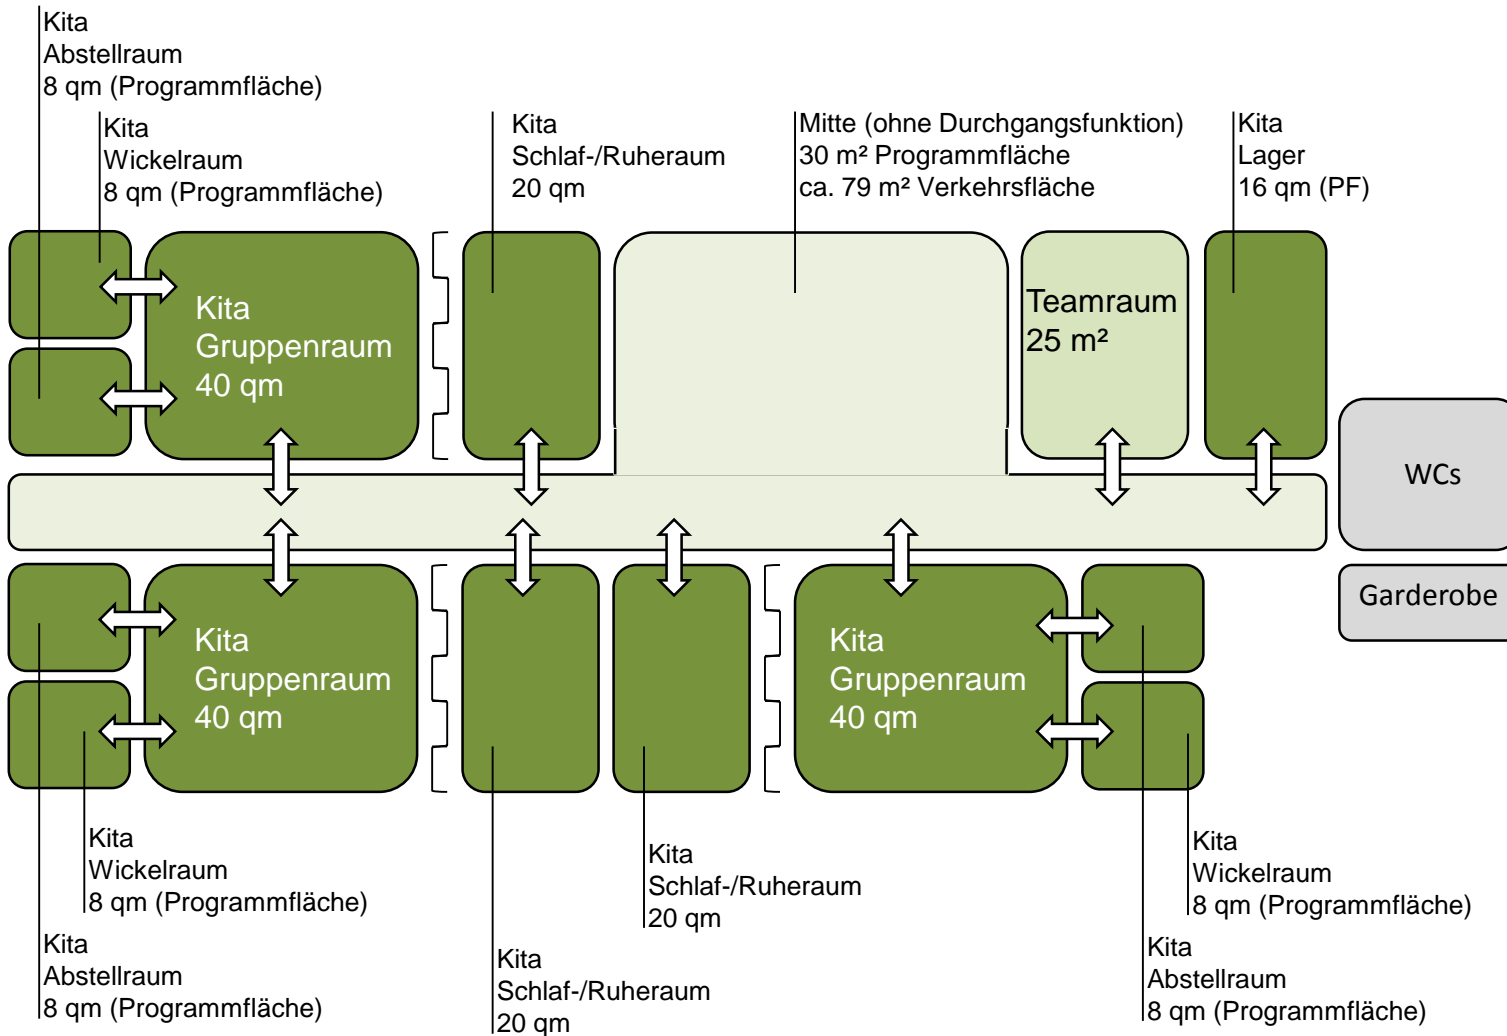


Schema räumliche Organisation des Moduls 1

Modul / Lernhaus 2-5

Programmfläche (PF): 394 m²
 Verkehrsfläche (VF): ca. 99 m²
 Gesamtfläche: ca. 493 m²


Mitte Programmfläche: 35 m²
 Die Mitte wird ergänzt durch einen VF-Anteil von
 25 % der Programmfläche des Moduls

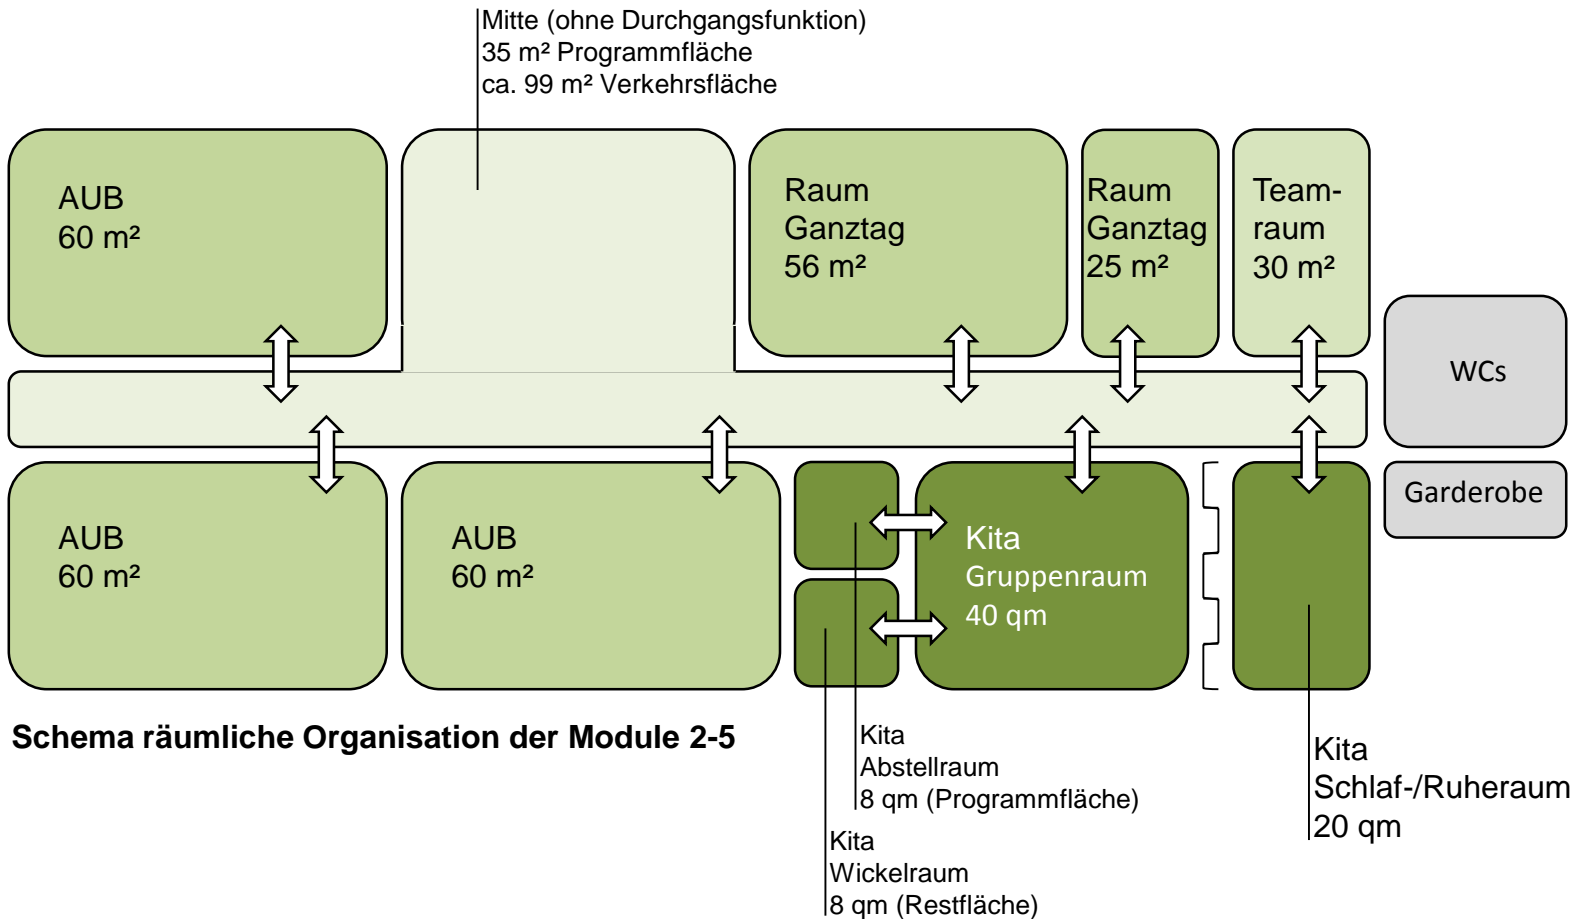

Modul 6

Programmfläche: 395 m²
Verkehrsfläche: ca. 99 m²
Gesamtfläche: ca. 494 m²



Mitte Programmfläche: 35 m²
Die Mitte wird ergänzt durch einen VF-Anteil von
25 % der Programmfläche des Moduls

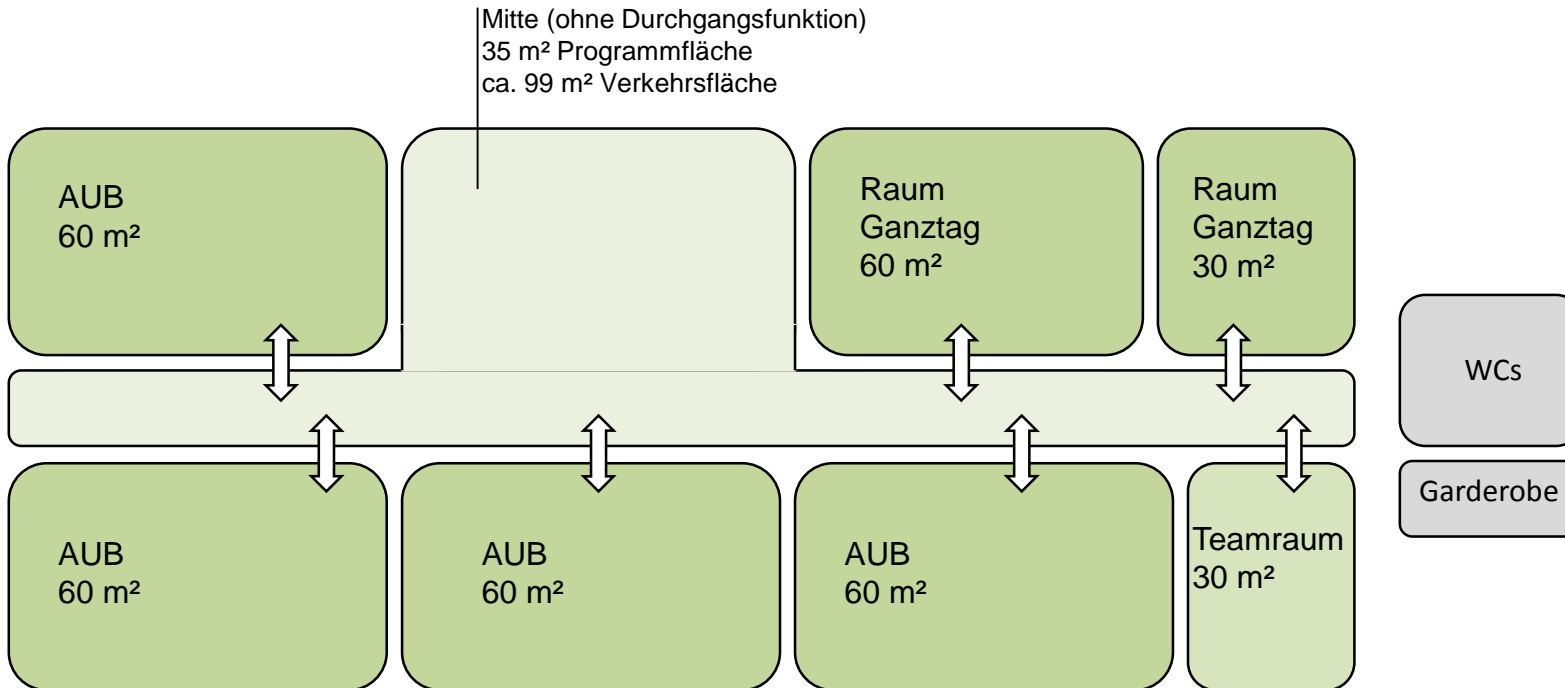

Schema räumliche Organisation des Moduls 6

Module / Lernhäuser und Fachräume

Schema Organisation und Anordnung der Fachräume

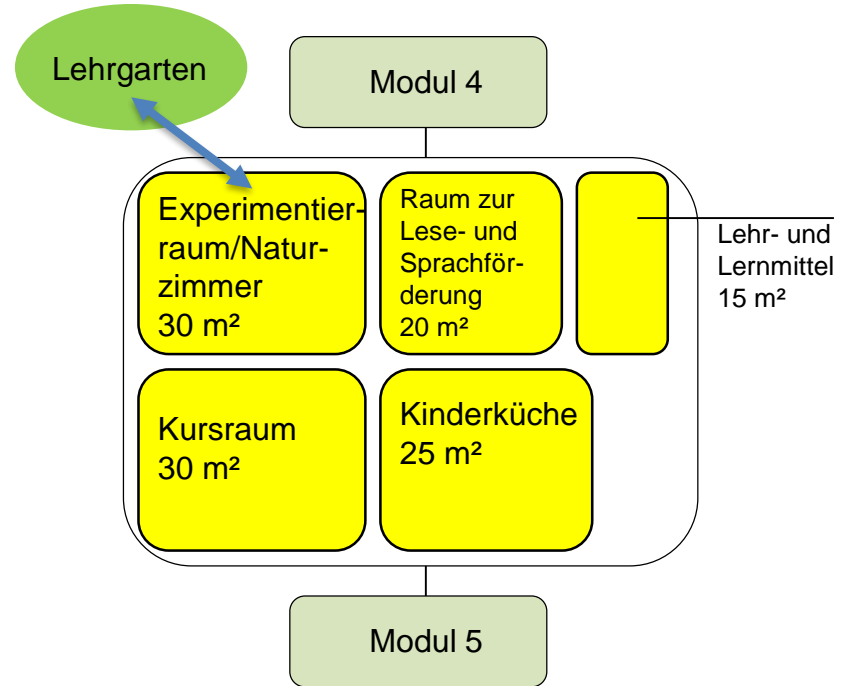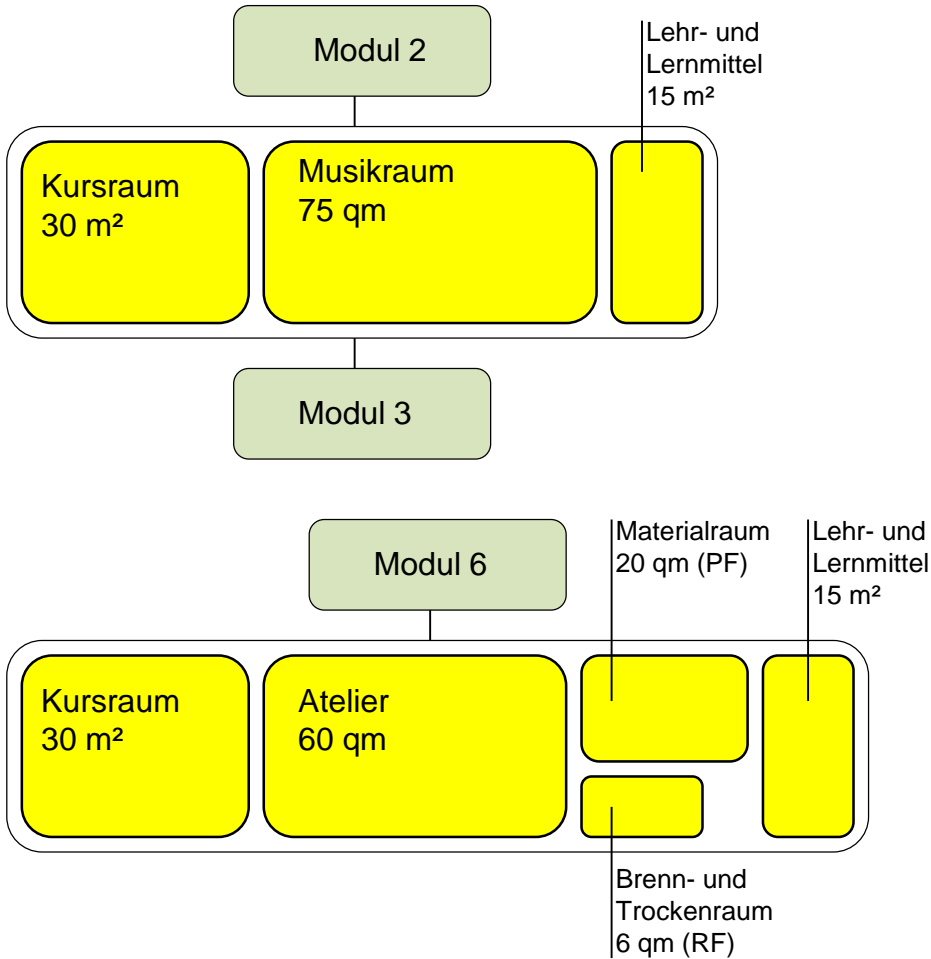

Sonstige Funktionsräume

