


Legende


- Verkehrsfläche
- Gehweg
- Radverkehrsfläche
- Parkfläche
- Grünfläche
- Busspur
- Gebäude
- Baum Bestand
- Randstein Neu
- Markierung Neu
- Markierung Bestand

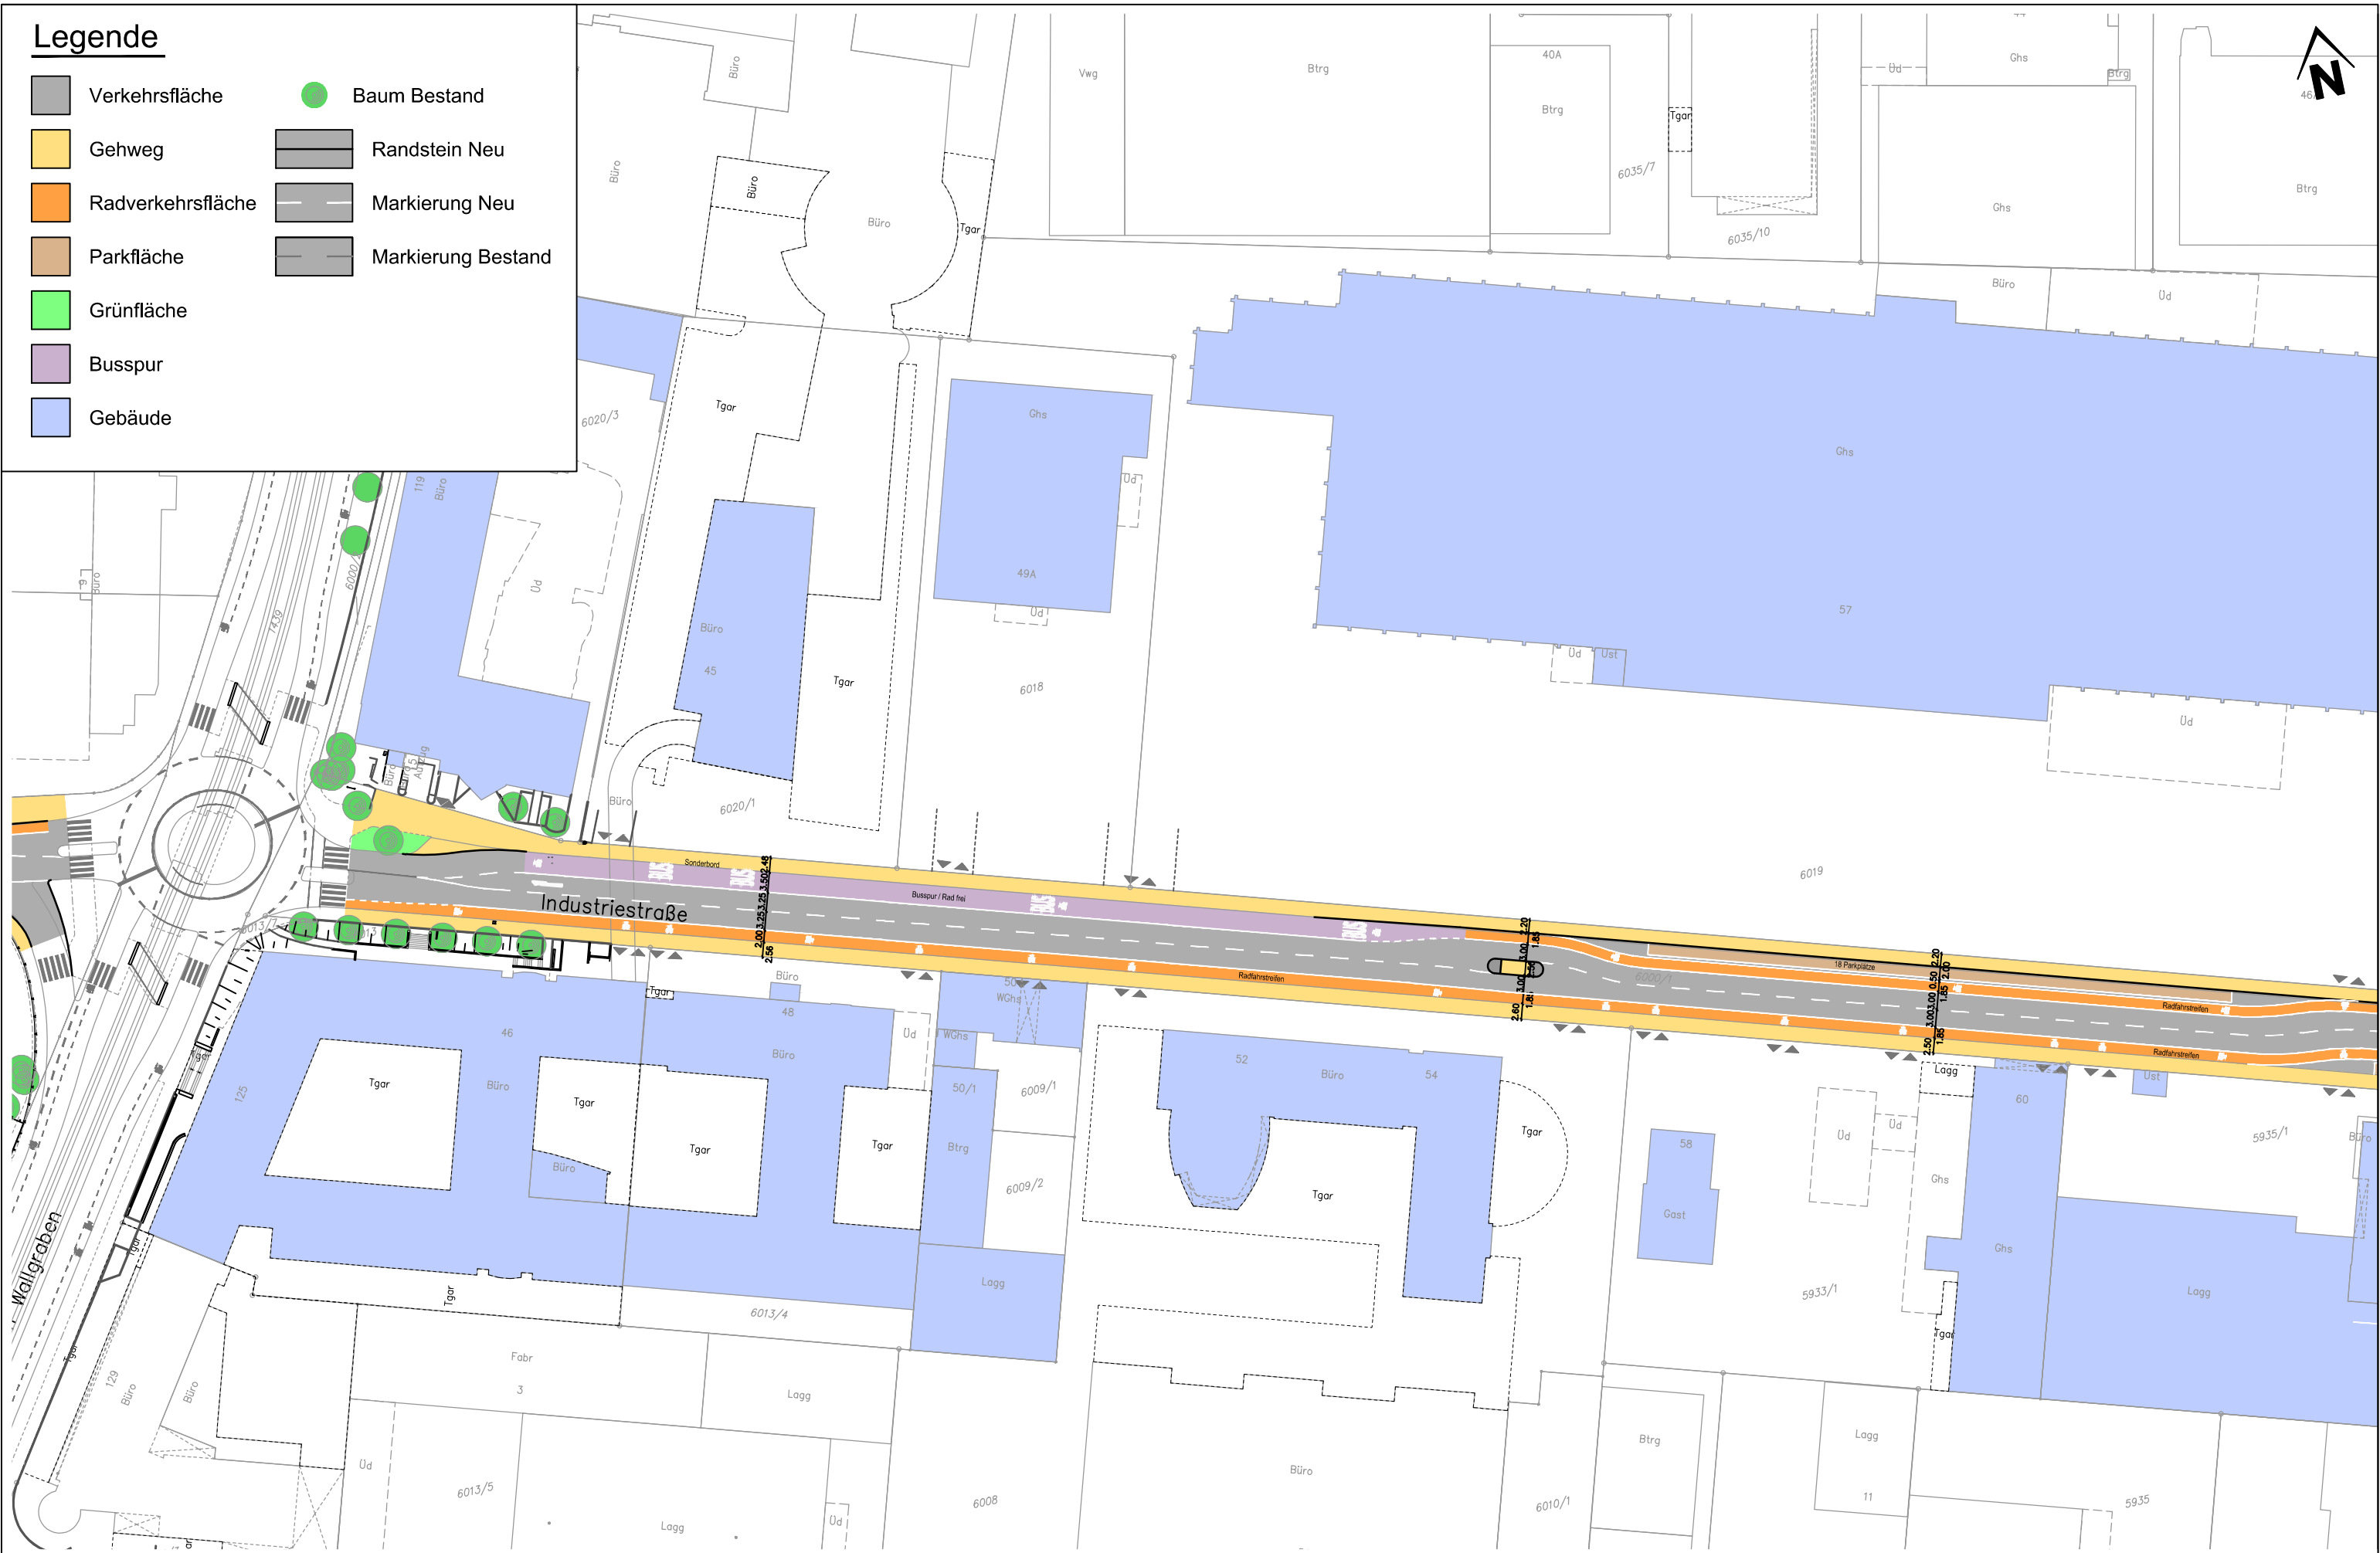

Synergiepark-Vaihingen / Möhringen
 Industriestraße / Abschnitt 2

Legende

- Verkehrsfläche
- Gehweg
- Radverkehrsfläche
- Parkfläche
- Grünfläche
- Gebäude
- Baum Bestand
- Baum entfällt
- Randstein Neu
- Markierung Neu
- Markierung Bestand

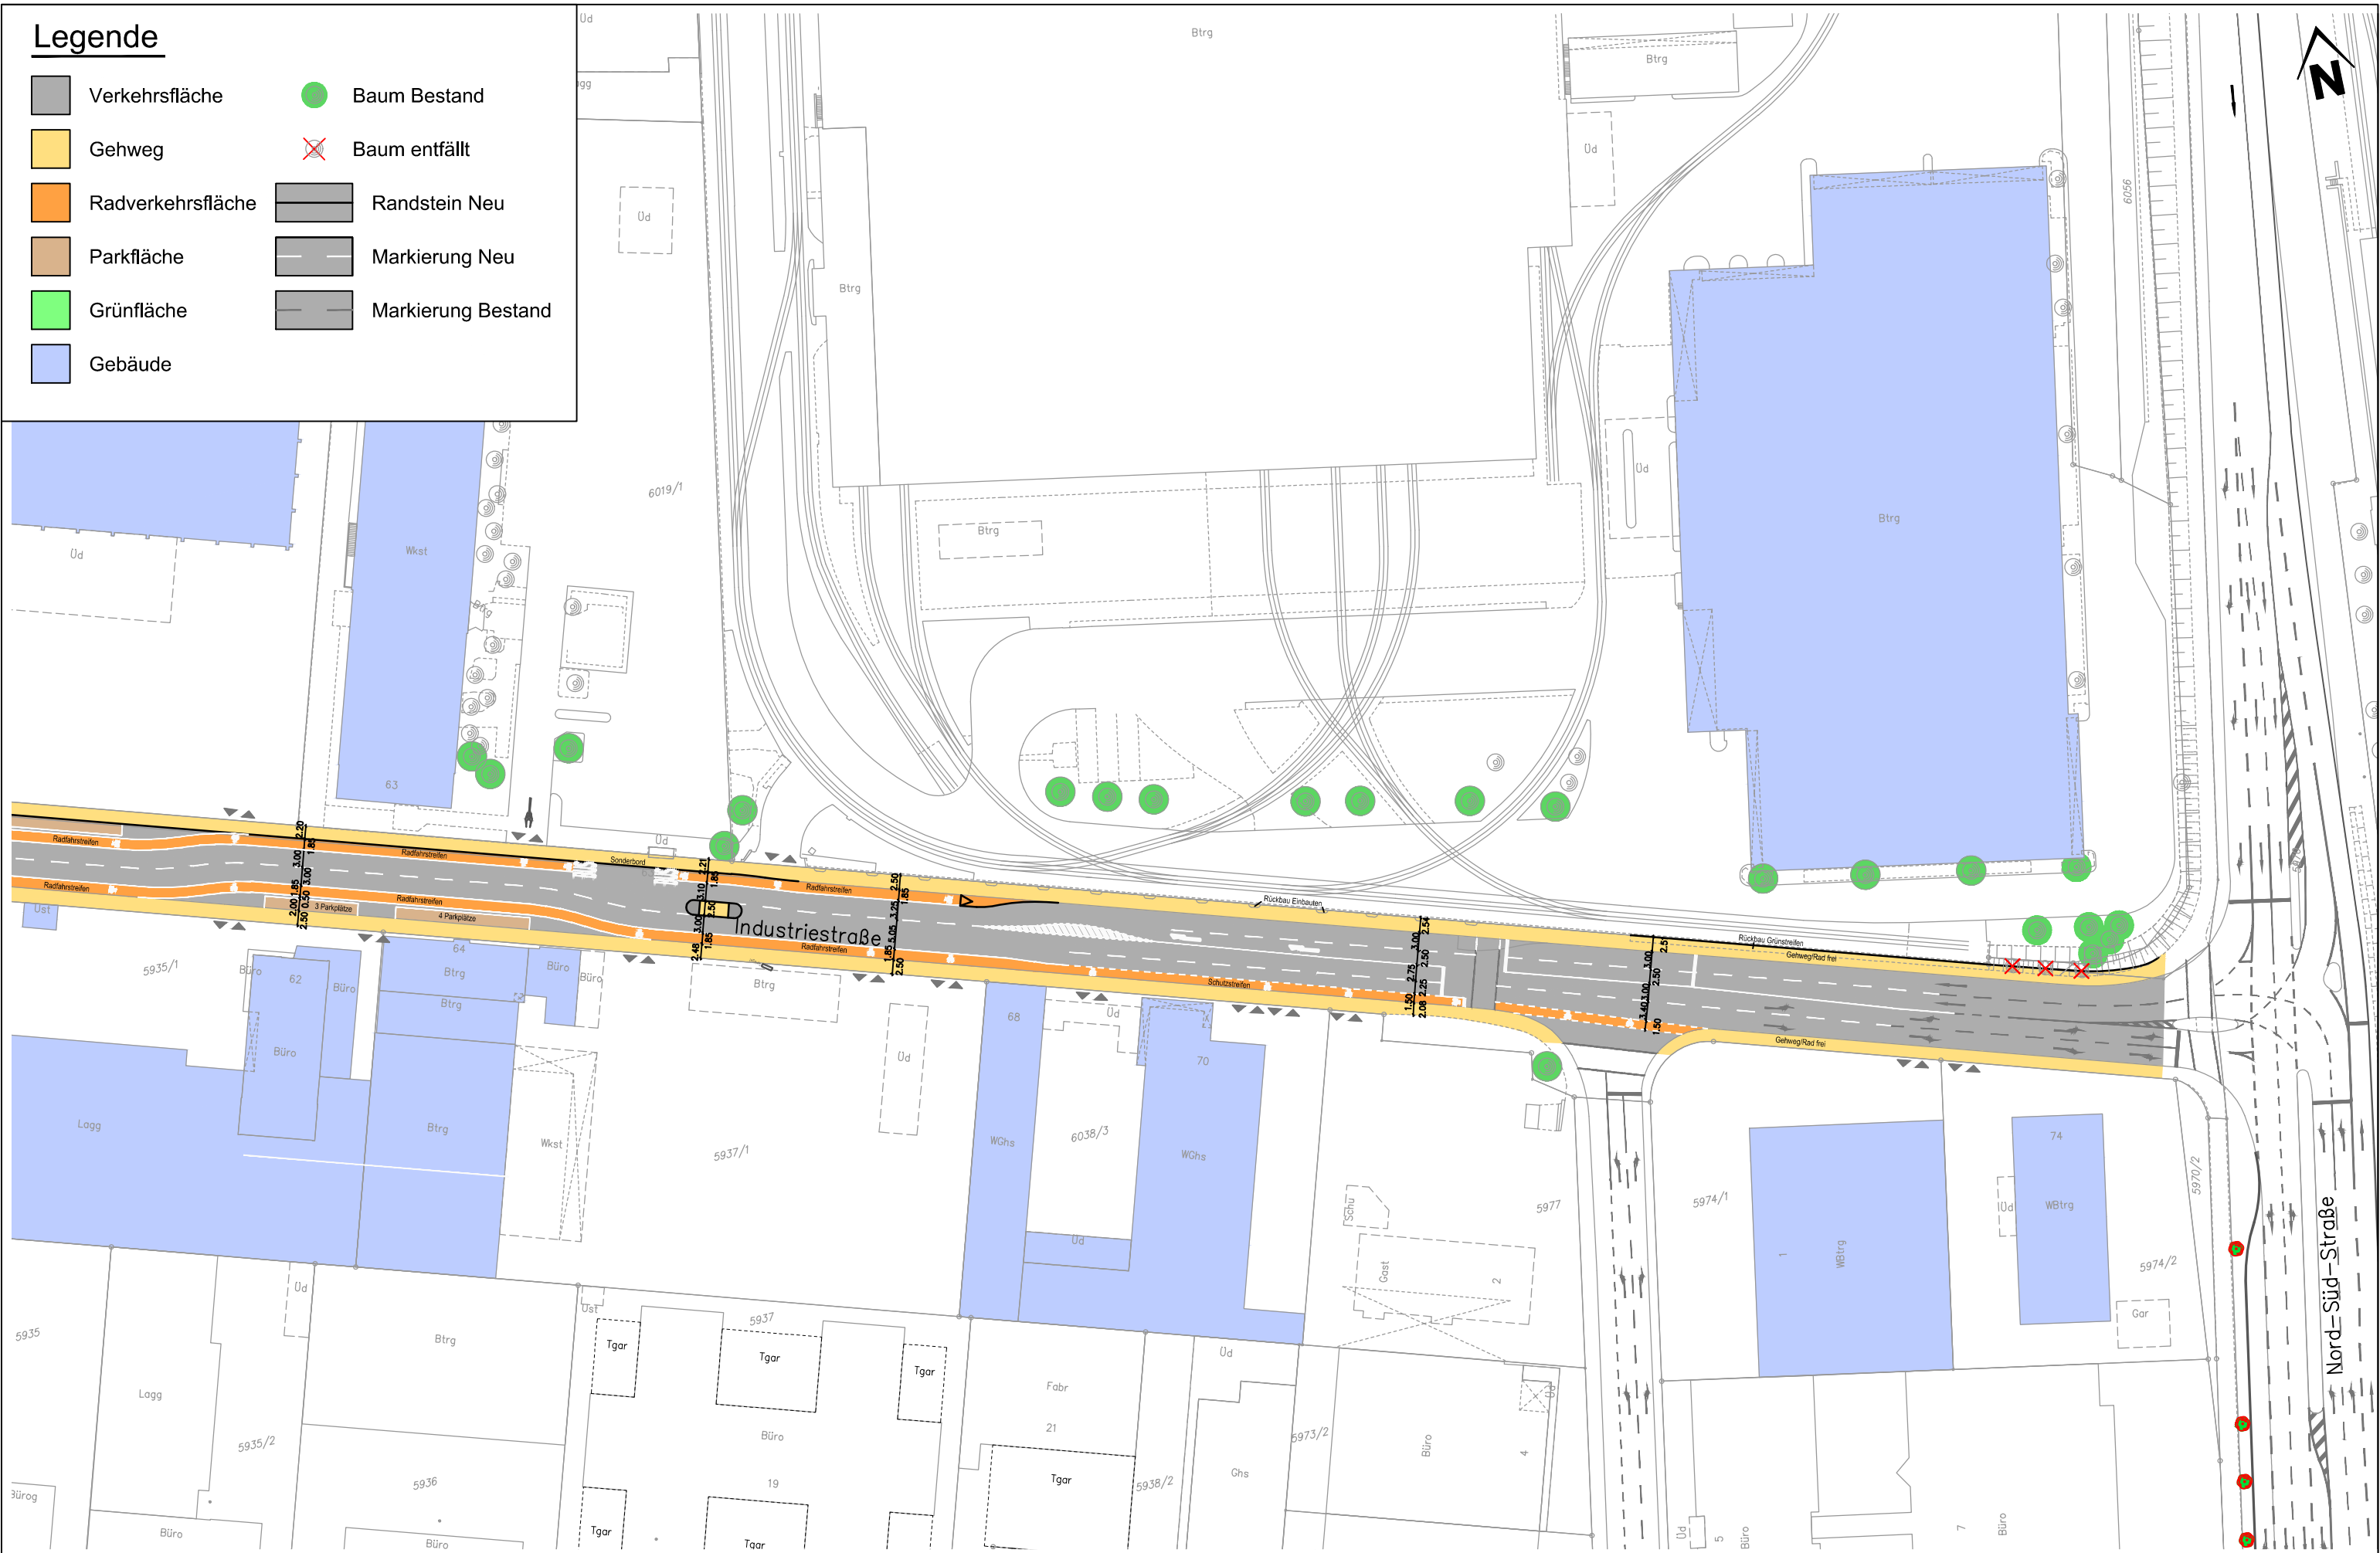

Synergiepark-Vaihingen / Möhringen
 Industriestraße / Abschnitt 3

Landeshauptstadt Stuttgart
 Amt für Stadtplanung und Wohnen
 Abteilung Verkehrsplanung und Stadtgestaltung
 M. 1:1000 / 09.04.2019