

Einladung zur Bürgerbeteiligung



Ohne
Anmeldung!

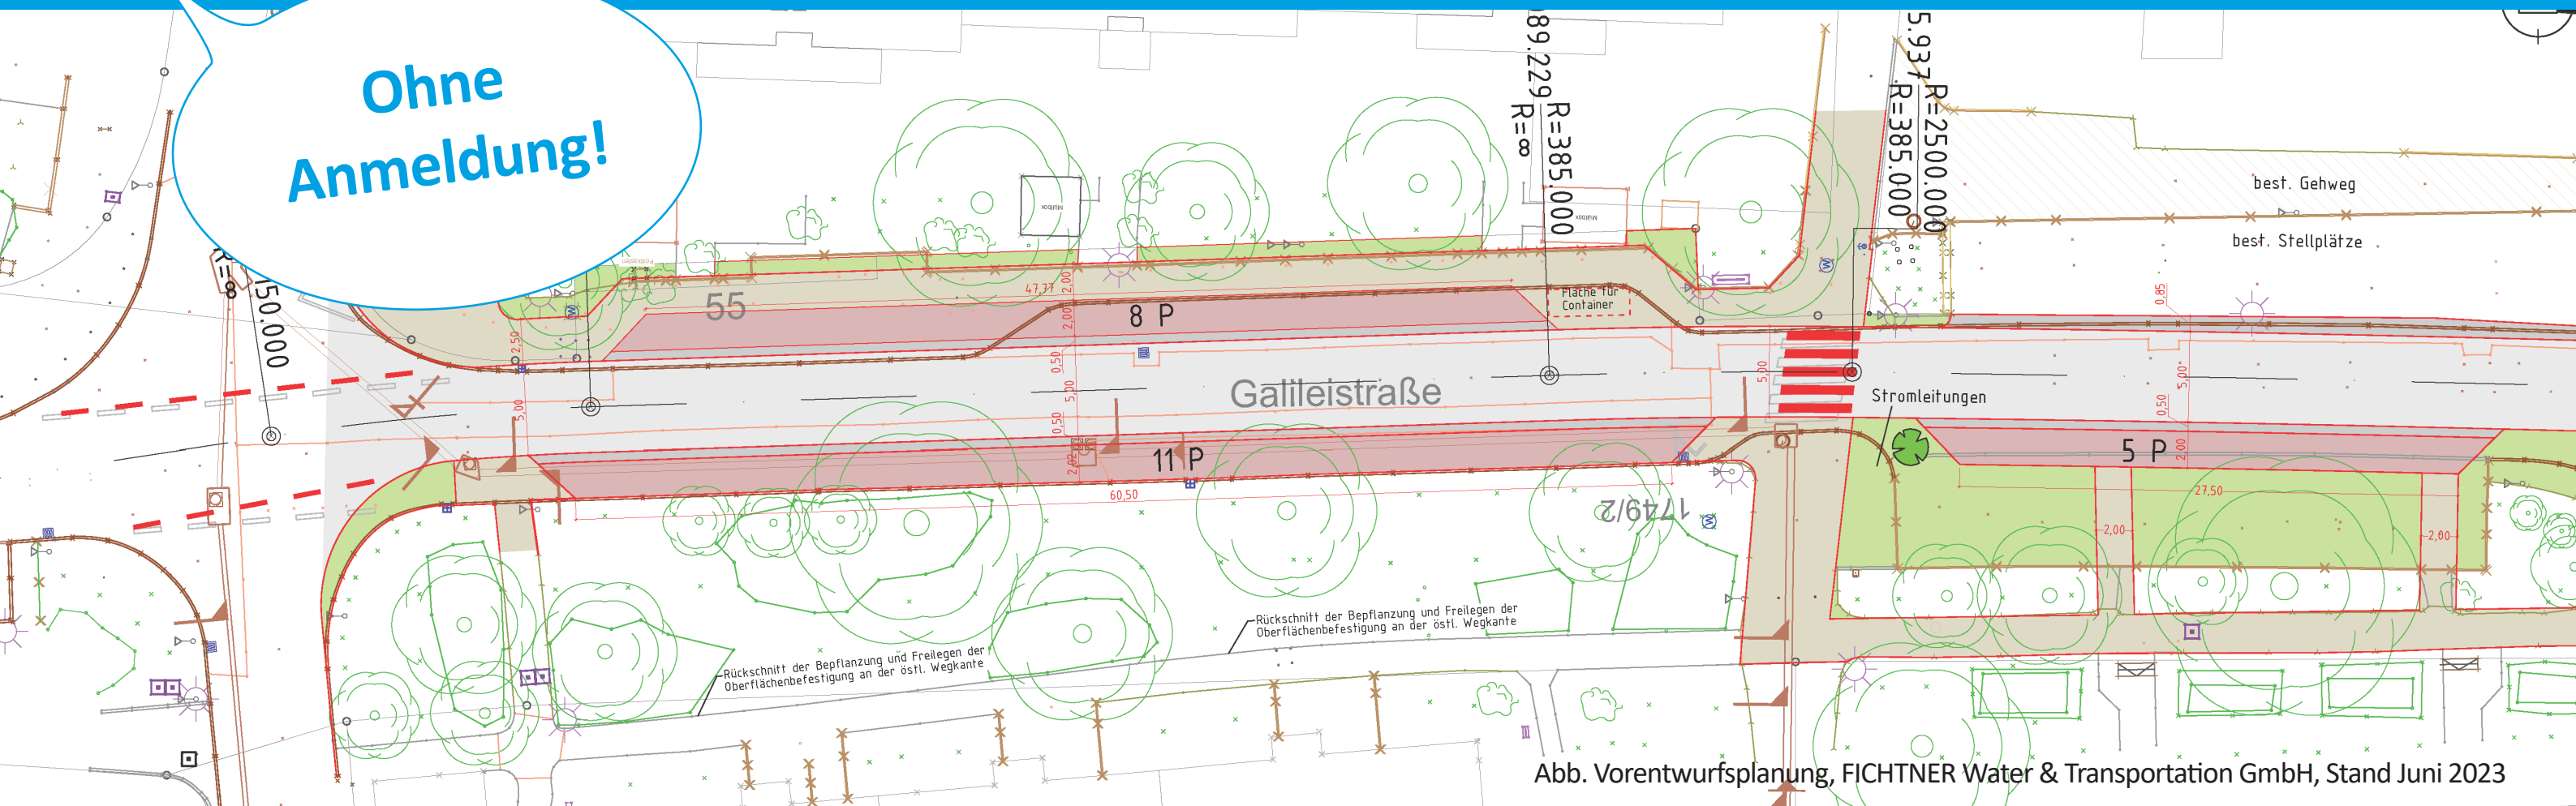


Abb. Vorentwurfsplanung, FICHTNER Water & Transportation GmbH, Stand Juni 2023

Umgestaltung der Straßenbereiche in Dürrolewang - Vorstellung der Vorentwürfe

Galileistraße und Junoweg
Montag, 3. Juli 2023

+

Schopenhauerstraße und Kreuzungsbereich Dürrolewang-/Egelhaafstraße
Montag, 10. Juli 2023

jeweils um **18 Uhr** vor dem **Stadtteilbüro** Osterbronnstr. 60

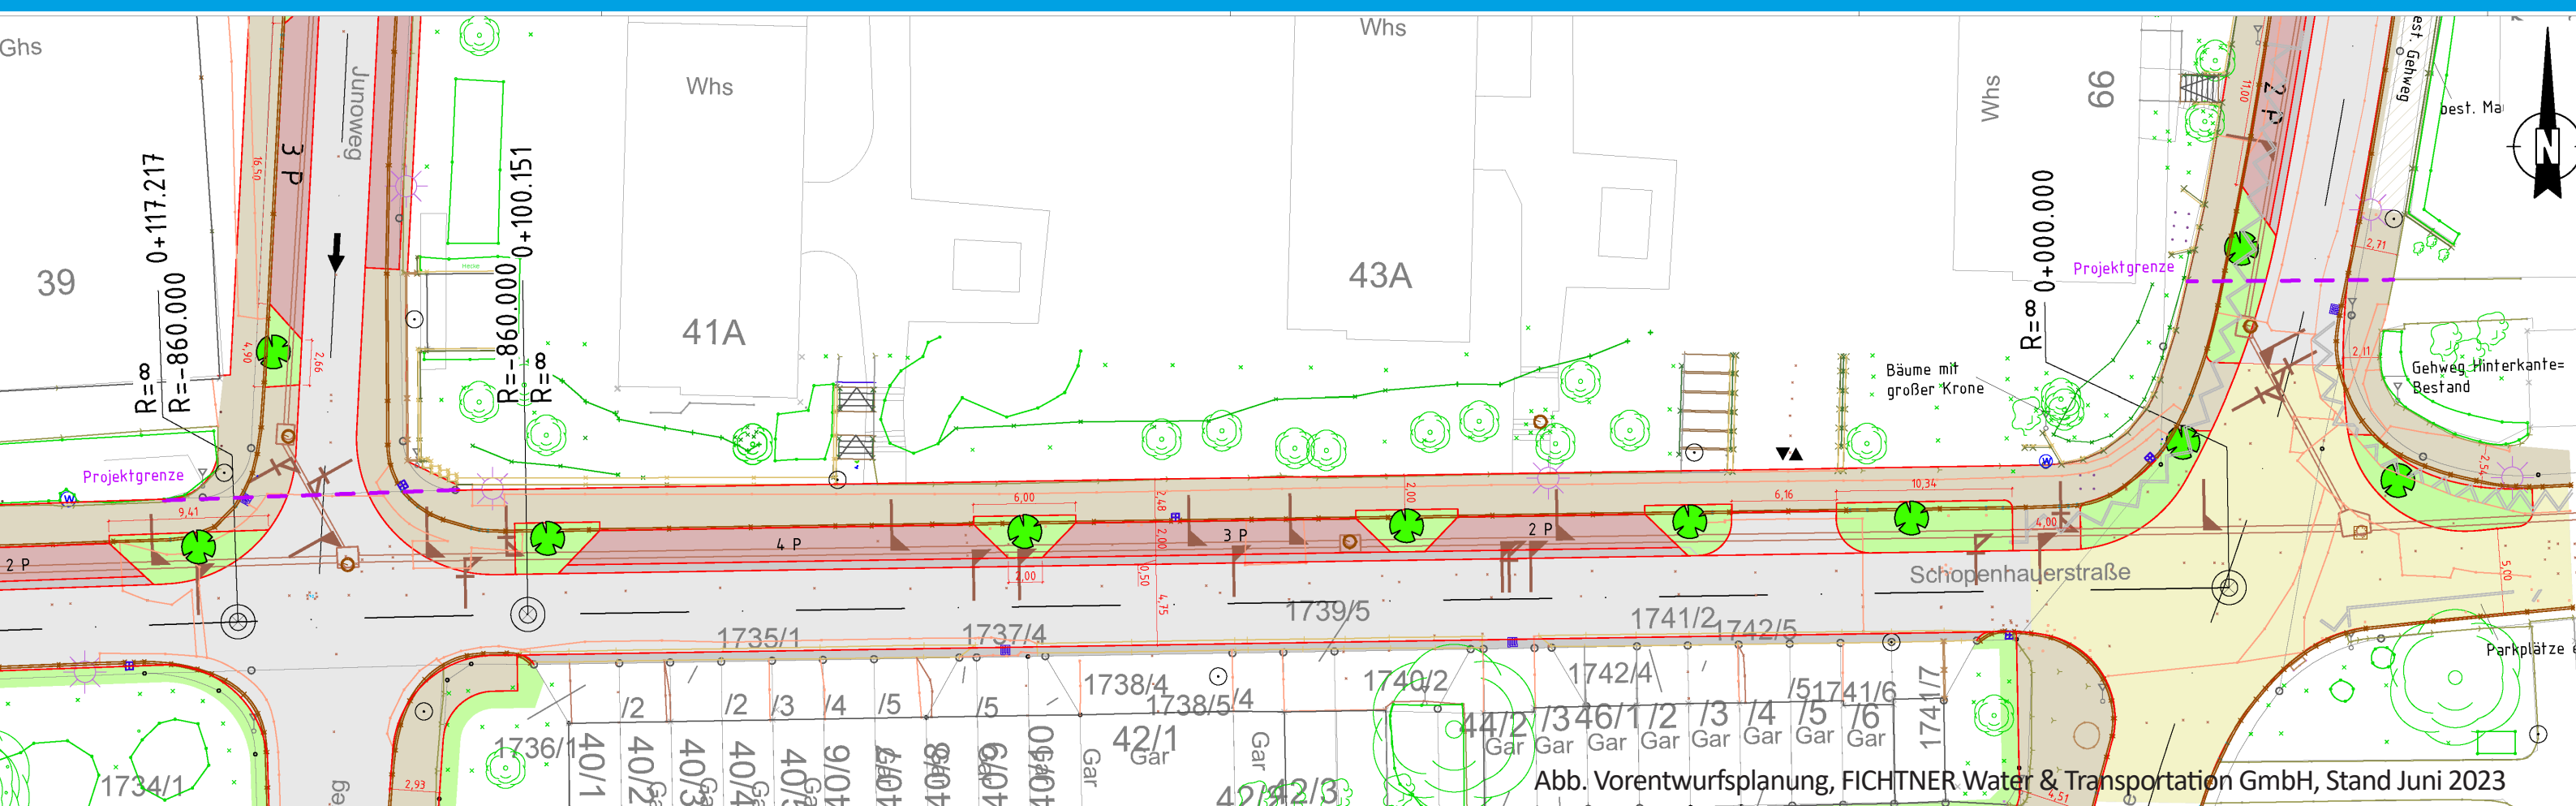


Abb. Vorentwurfsplanung, FICHTNER Water & Transportation GmbH, Stand Juni 2023

Infos + Kontakt: Stadtteilmanagement Dürrolewang, stm-duerrolewang@weeberpartner.de, 0711 62009360

WEEBER + PARTNER

