Anlage 2
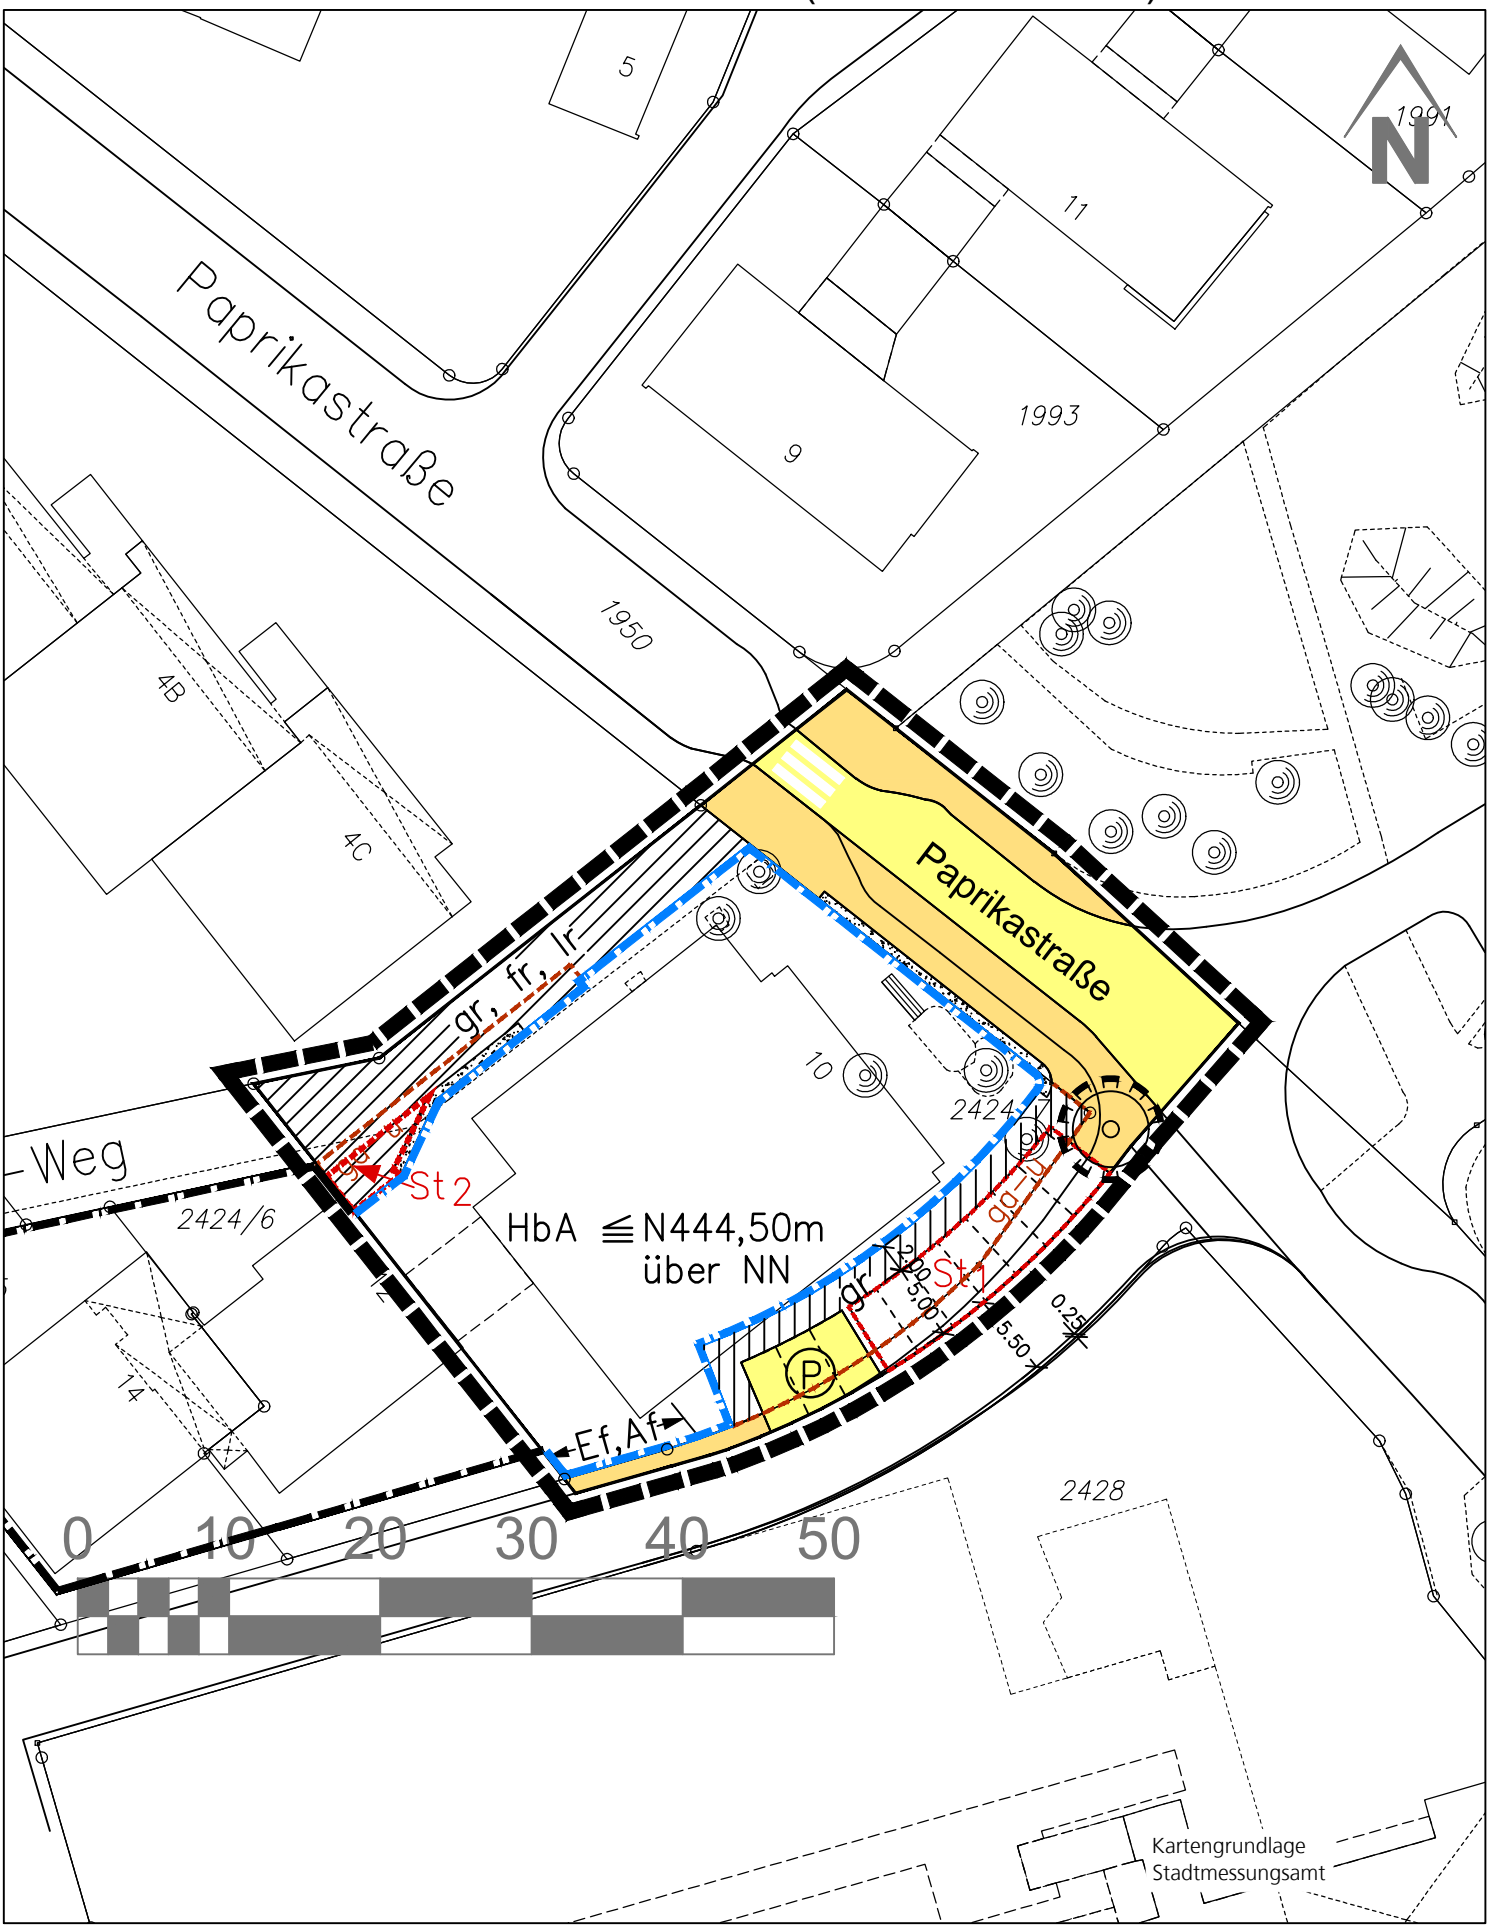
vorhabenbezogener Bebauungsplan
Wohn- und Geschäftshaus Paprikastraße 10 (Heu 64)
im Stadtbezirk Sillenbuch vom 26.02.2024 (nicht maßstäblich)